

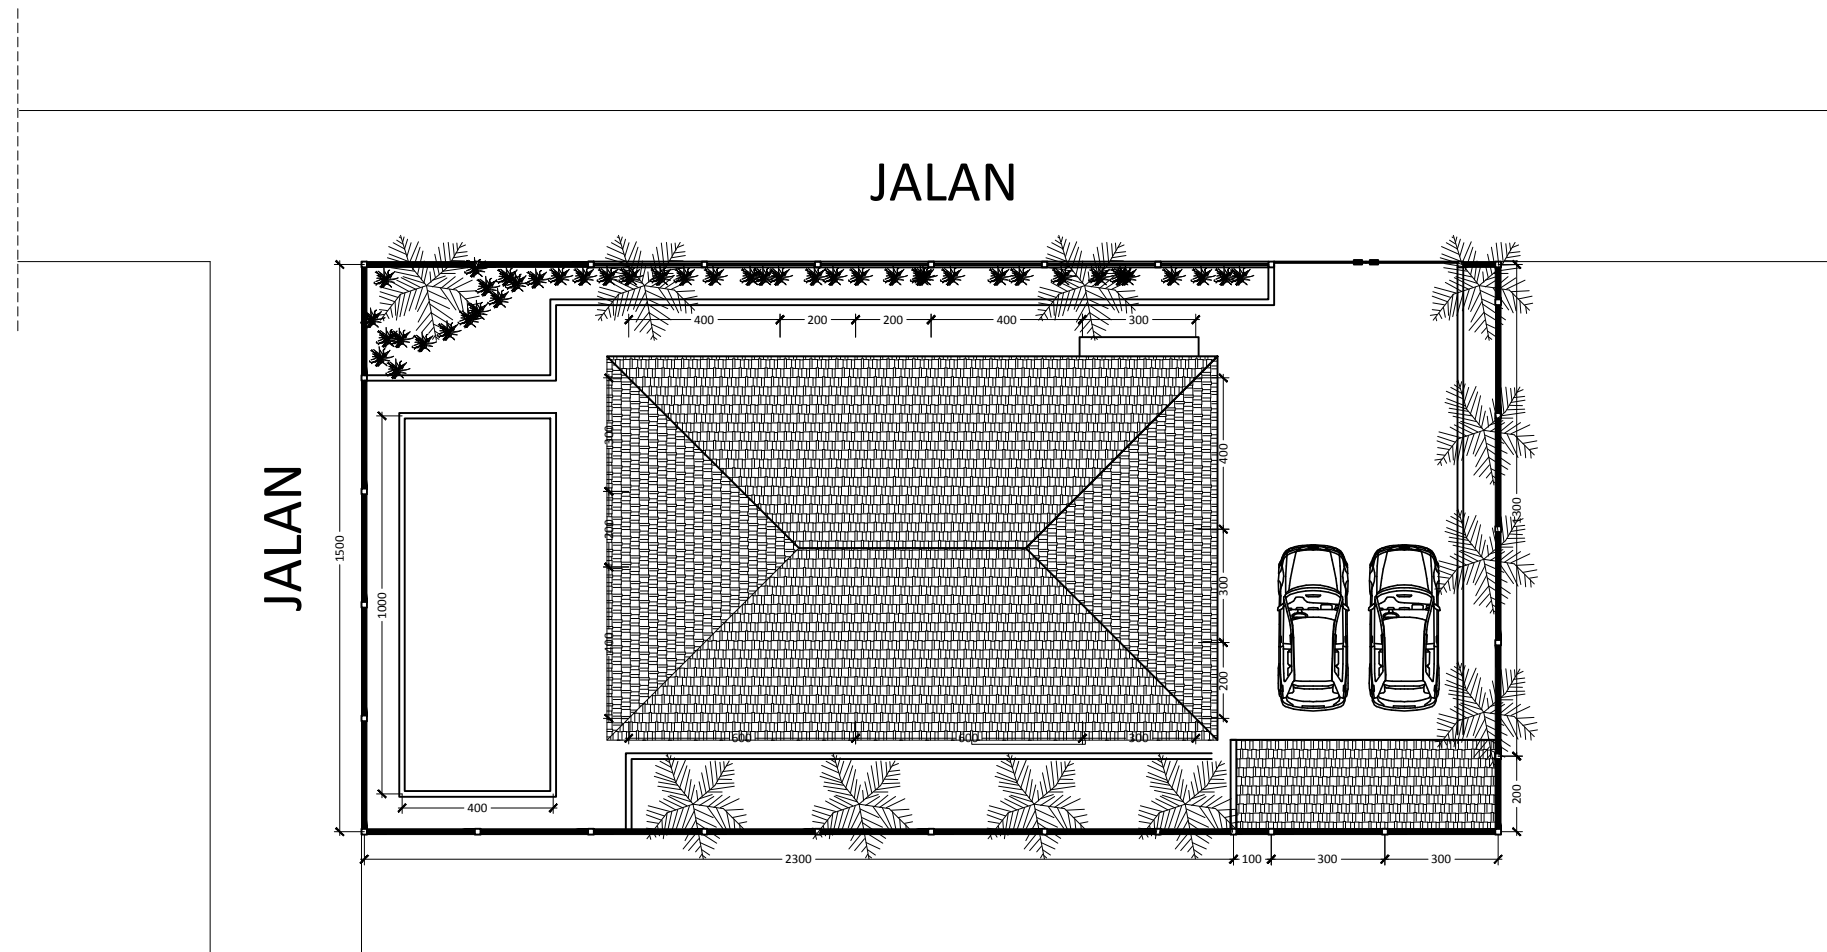


UTARA

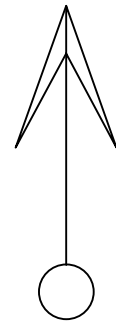

DENAH SITUASI
SKALA 1:200

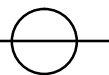


PROJECT NAME



IDEKREASIRUMAH

Berbagi Ide dan Kreasi Tentang Rumah **.com**

081328784647 idekreasirumah@gmail.com

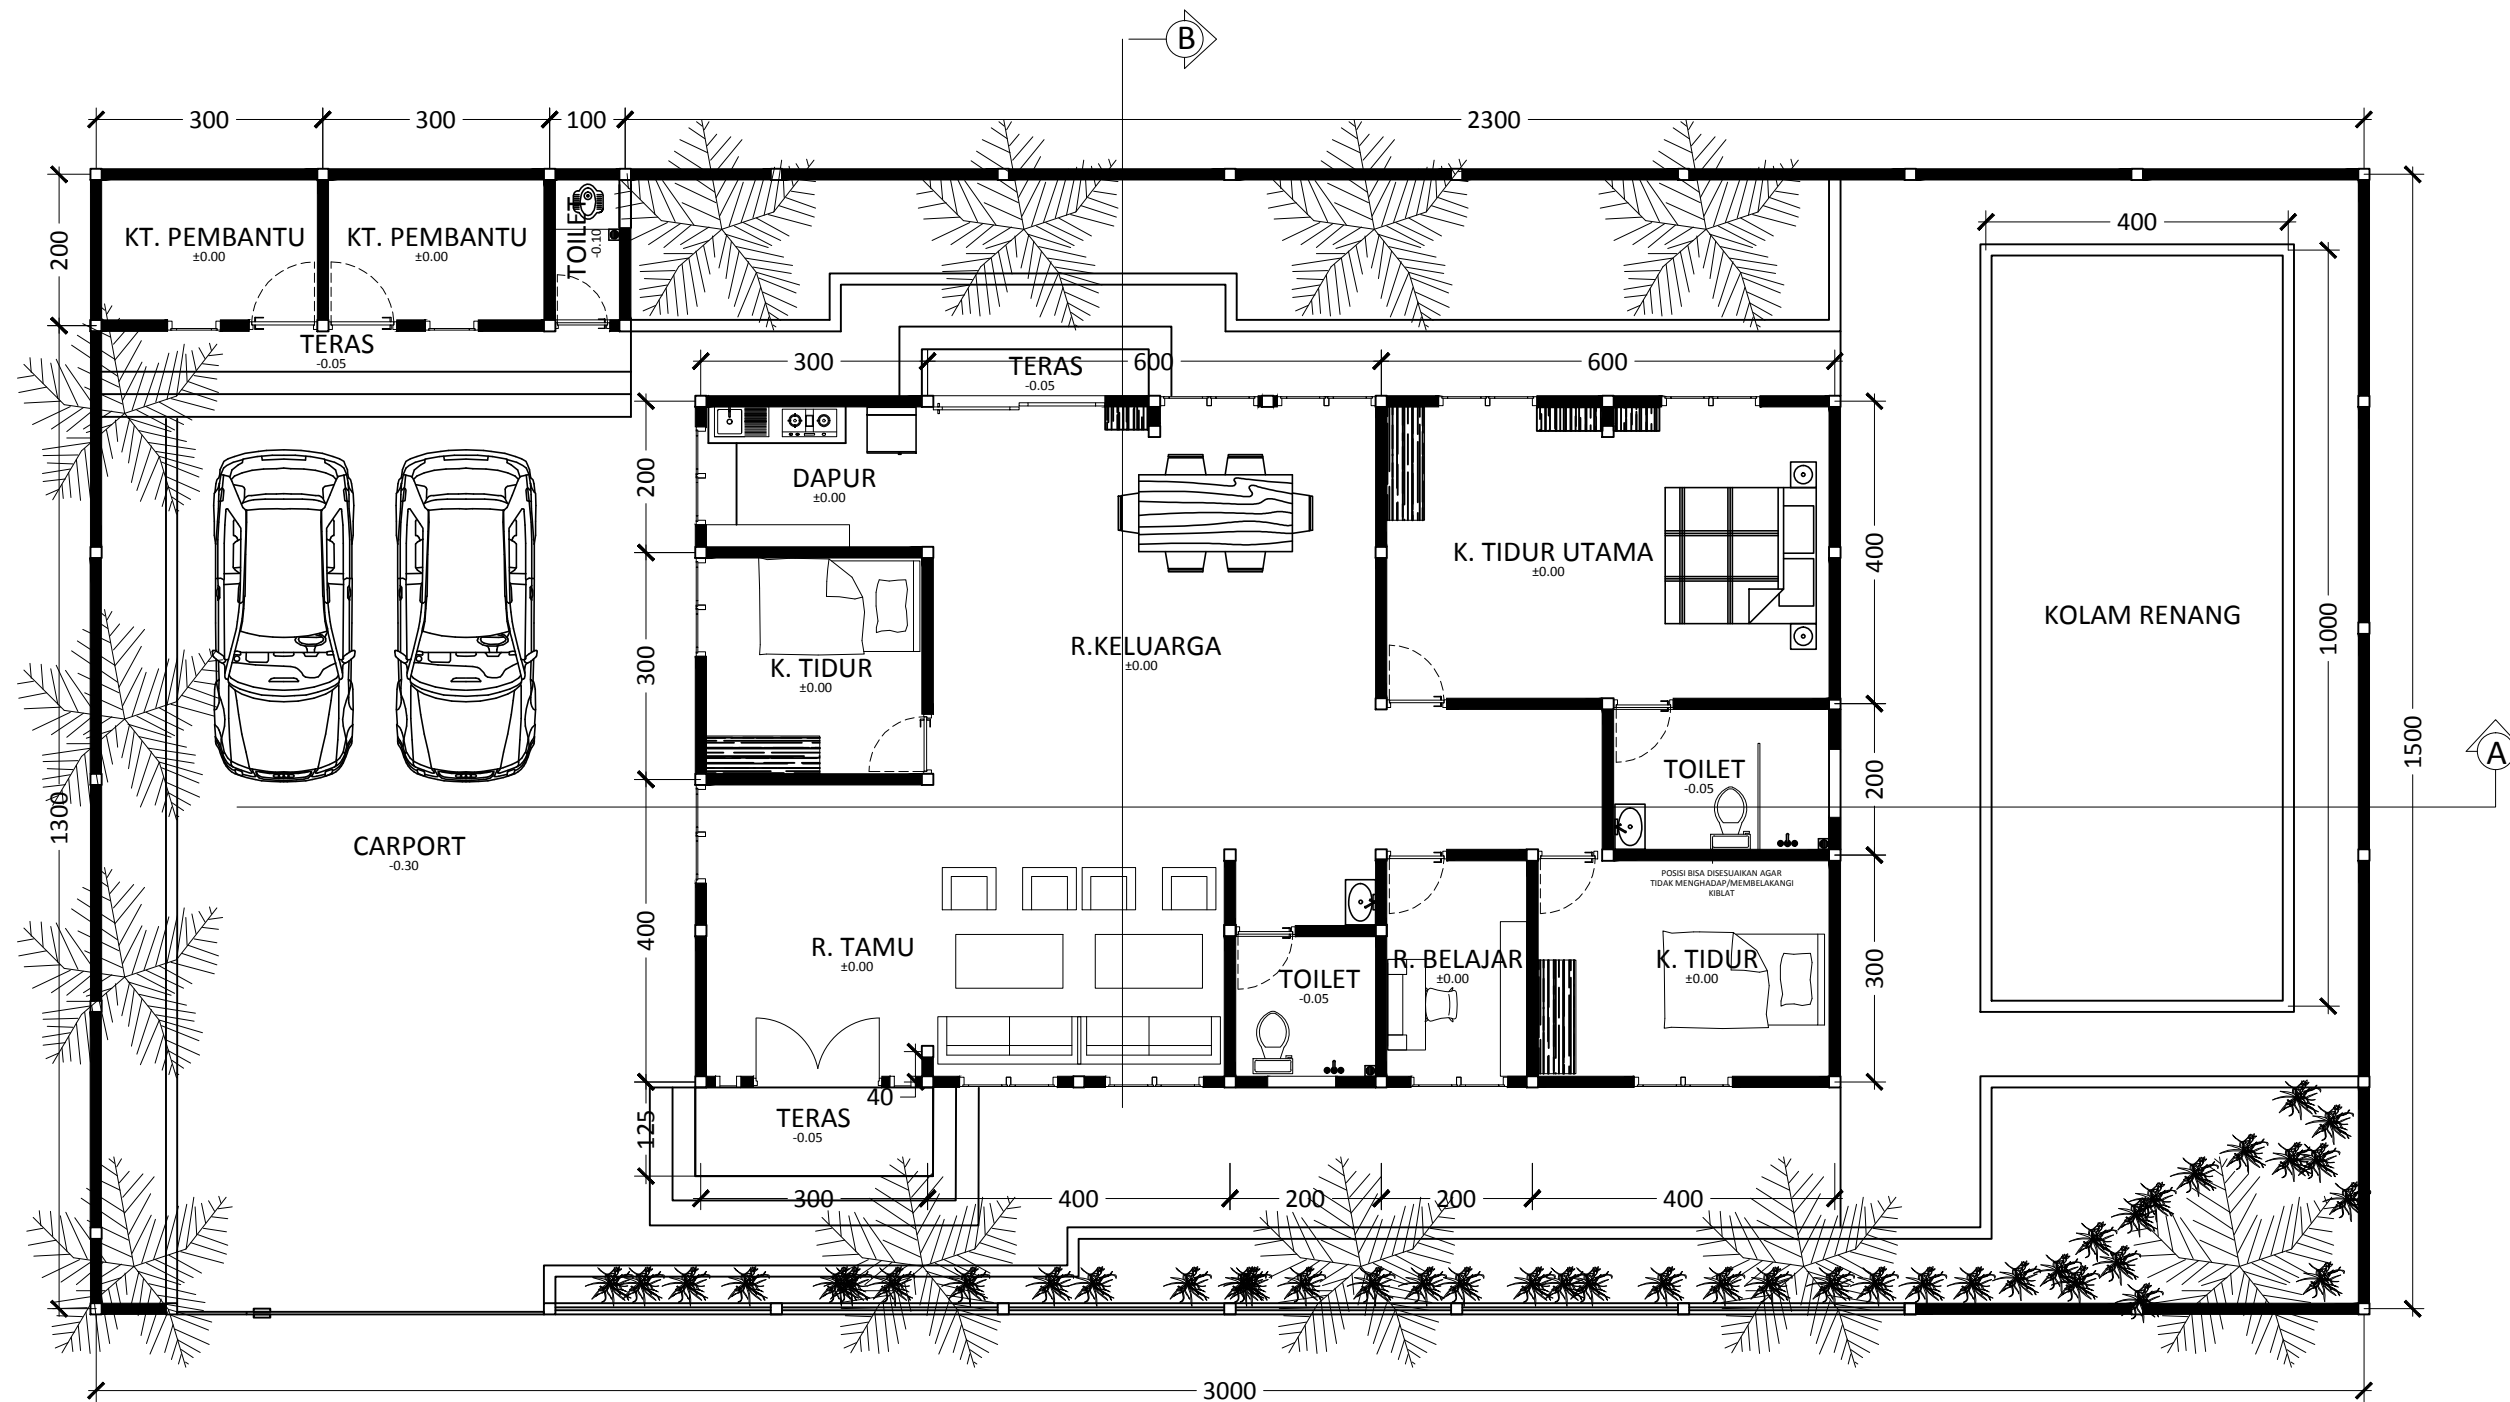


DENAH RENCANA
SKALA 1:100

PROJECT NAME




TAMPAK DEPAN
SKALA 1:100 ○

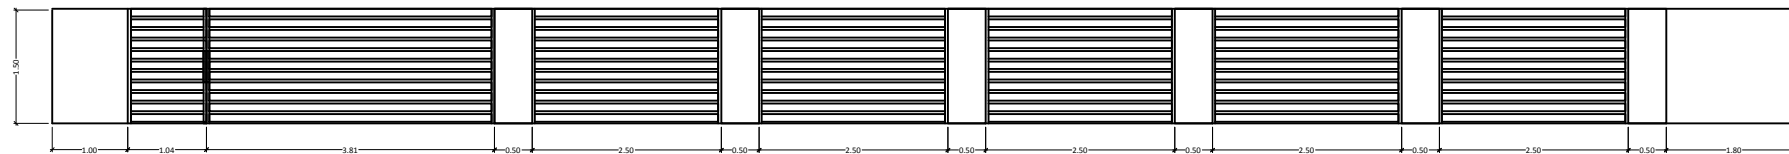


PAGAR DEPAN
SKALA 1:100 ○


PROJECT NAME

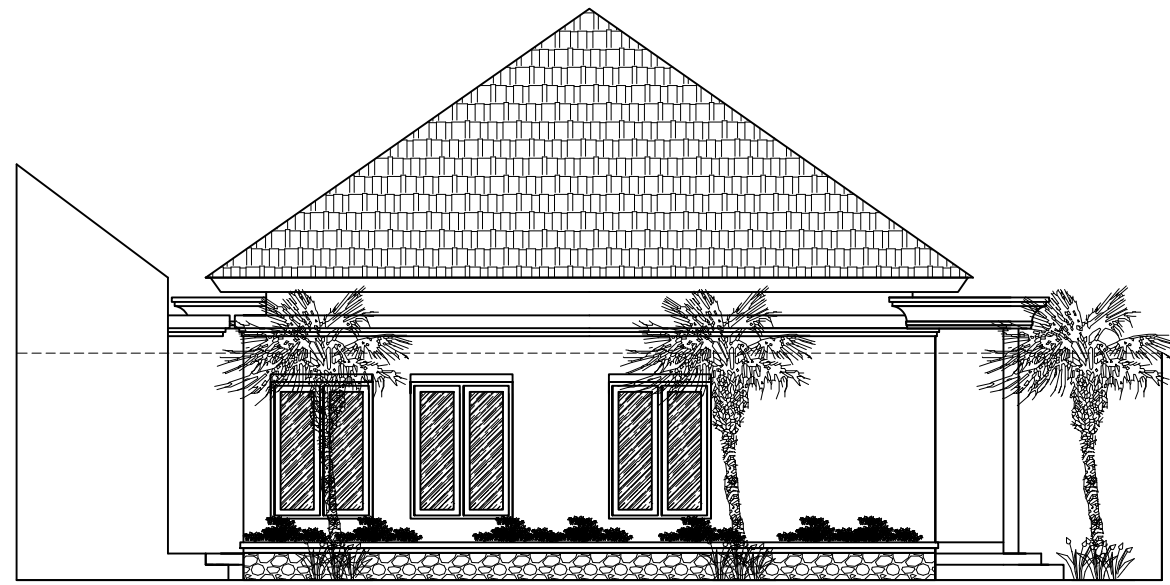

TAMPAK KANAN
SKALA 1:100

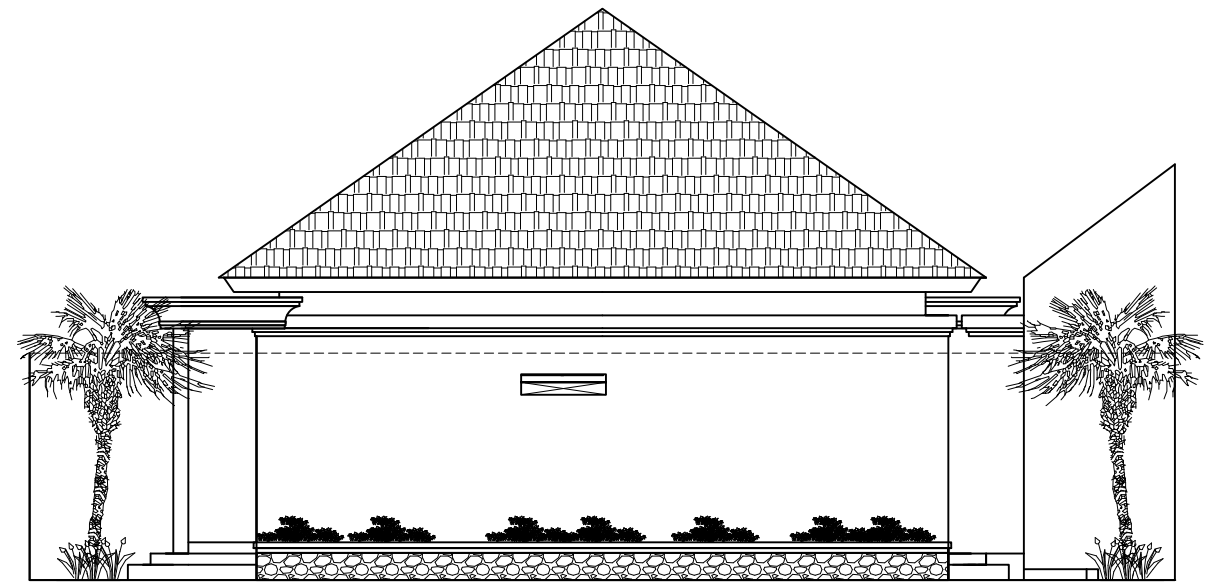

TAMPAK KIRI
SKALA 1:100

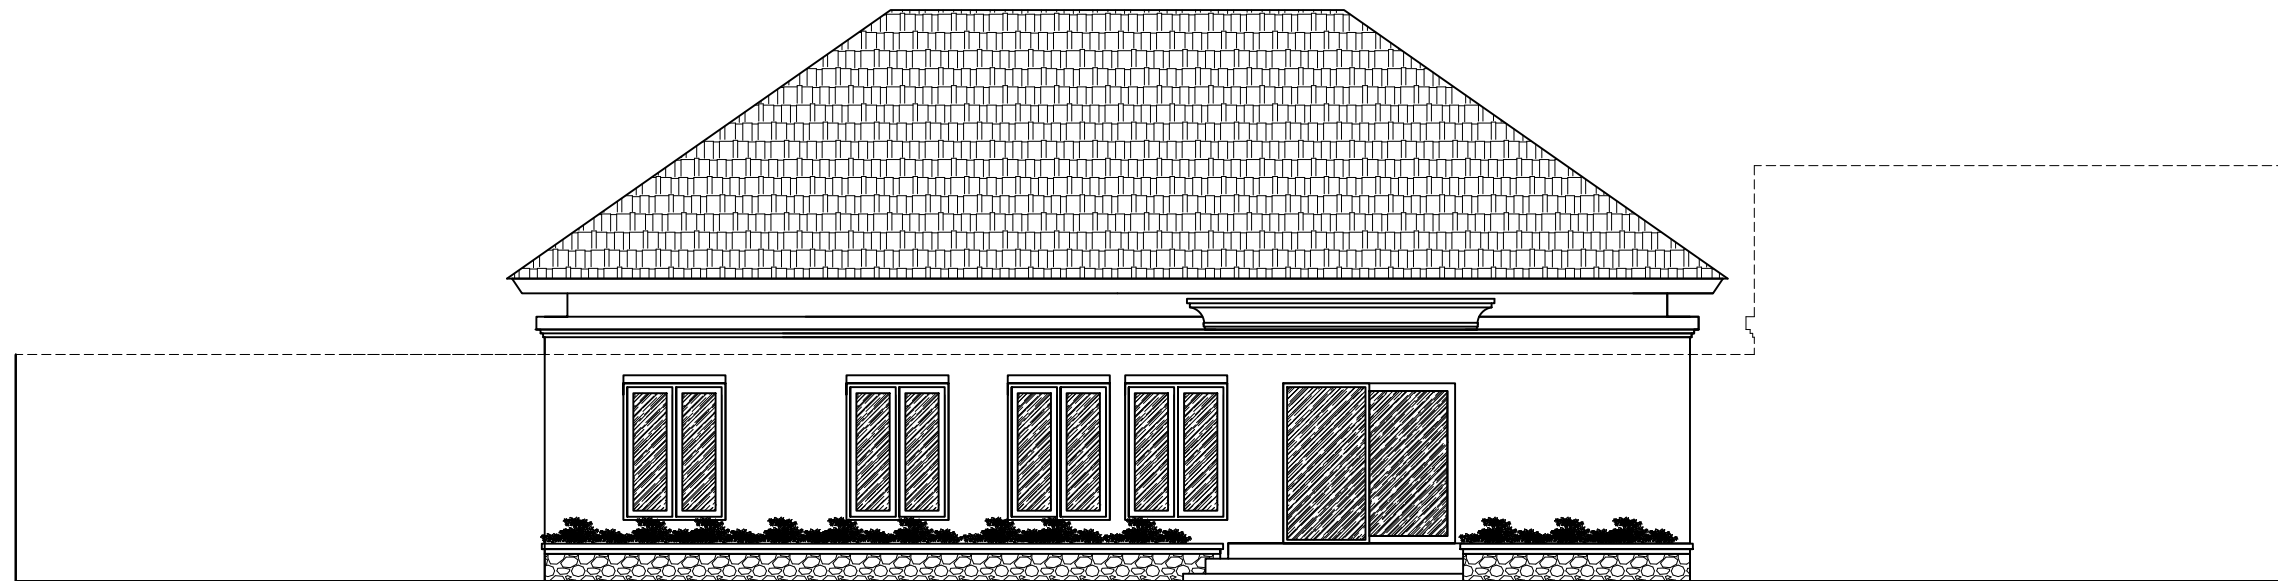

TAMPAK BELAKANG
SKALA 1:100


PROJECT NAME




IDEKREASIRUMAH

Berbagi Ide dan Kreasi Tentang Rumah **.com**


081328784647 idekreasirumah@gmail.com

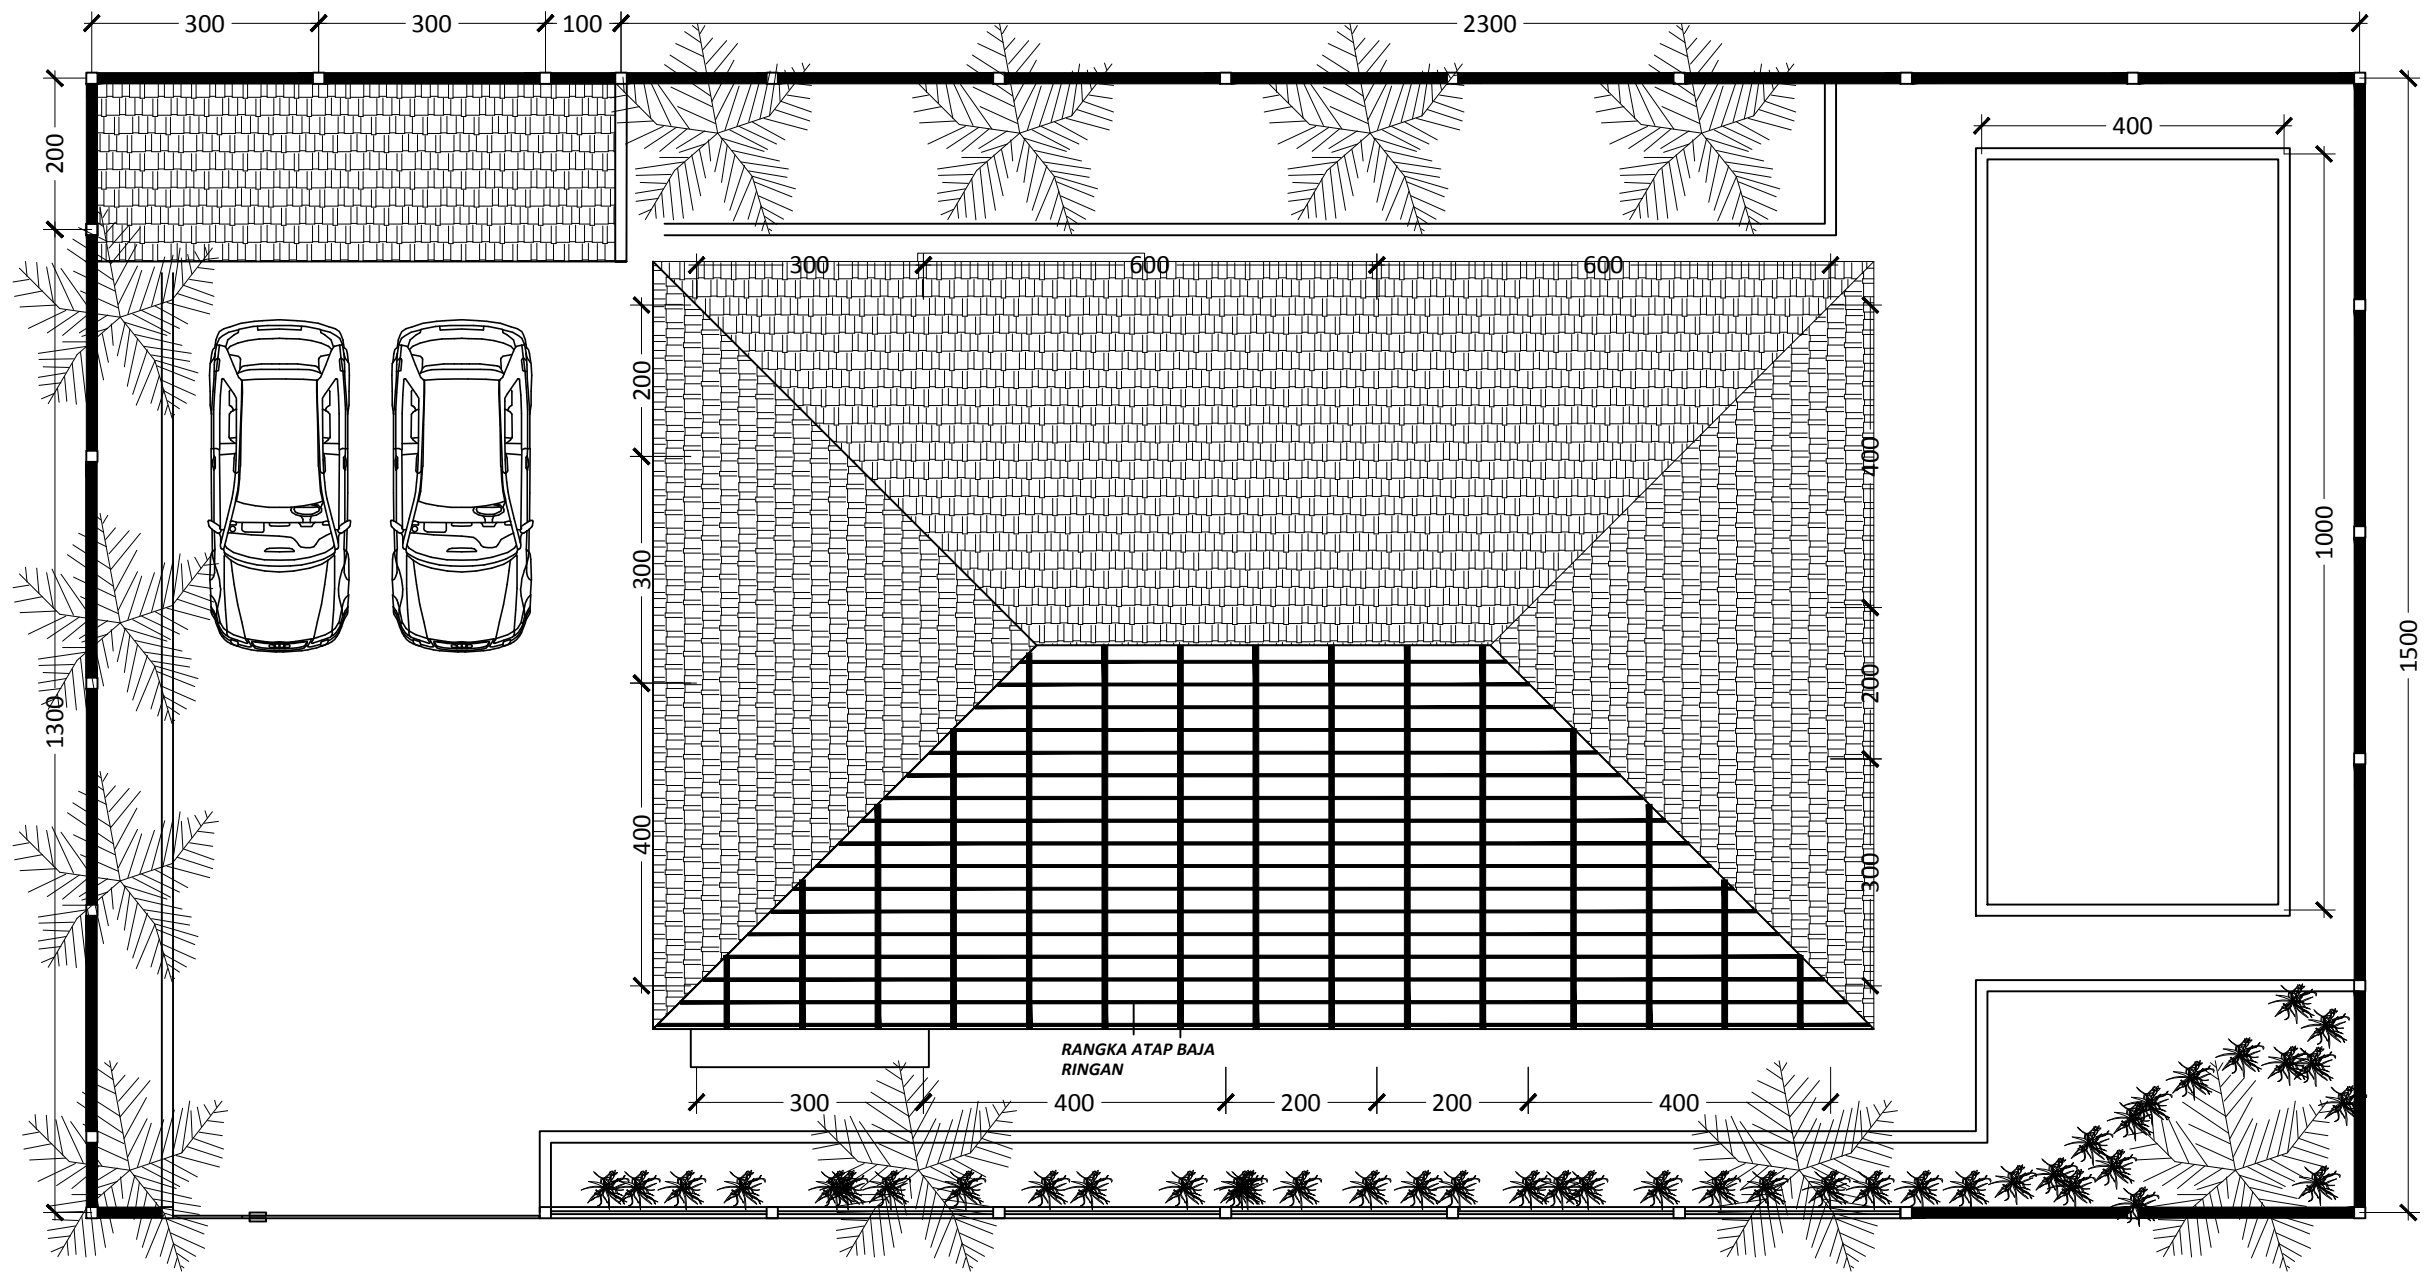


RENCANA ATAP
SKALA 1:100

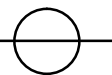

PROJECT NAME

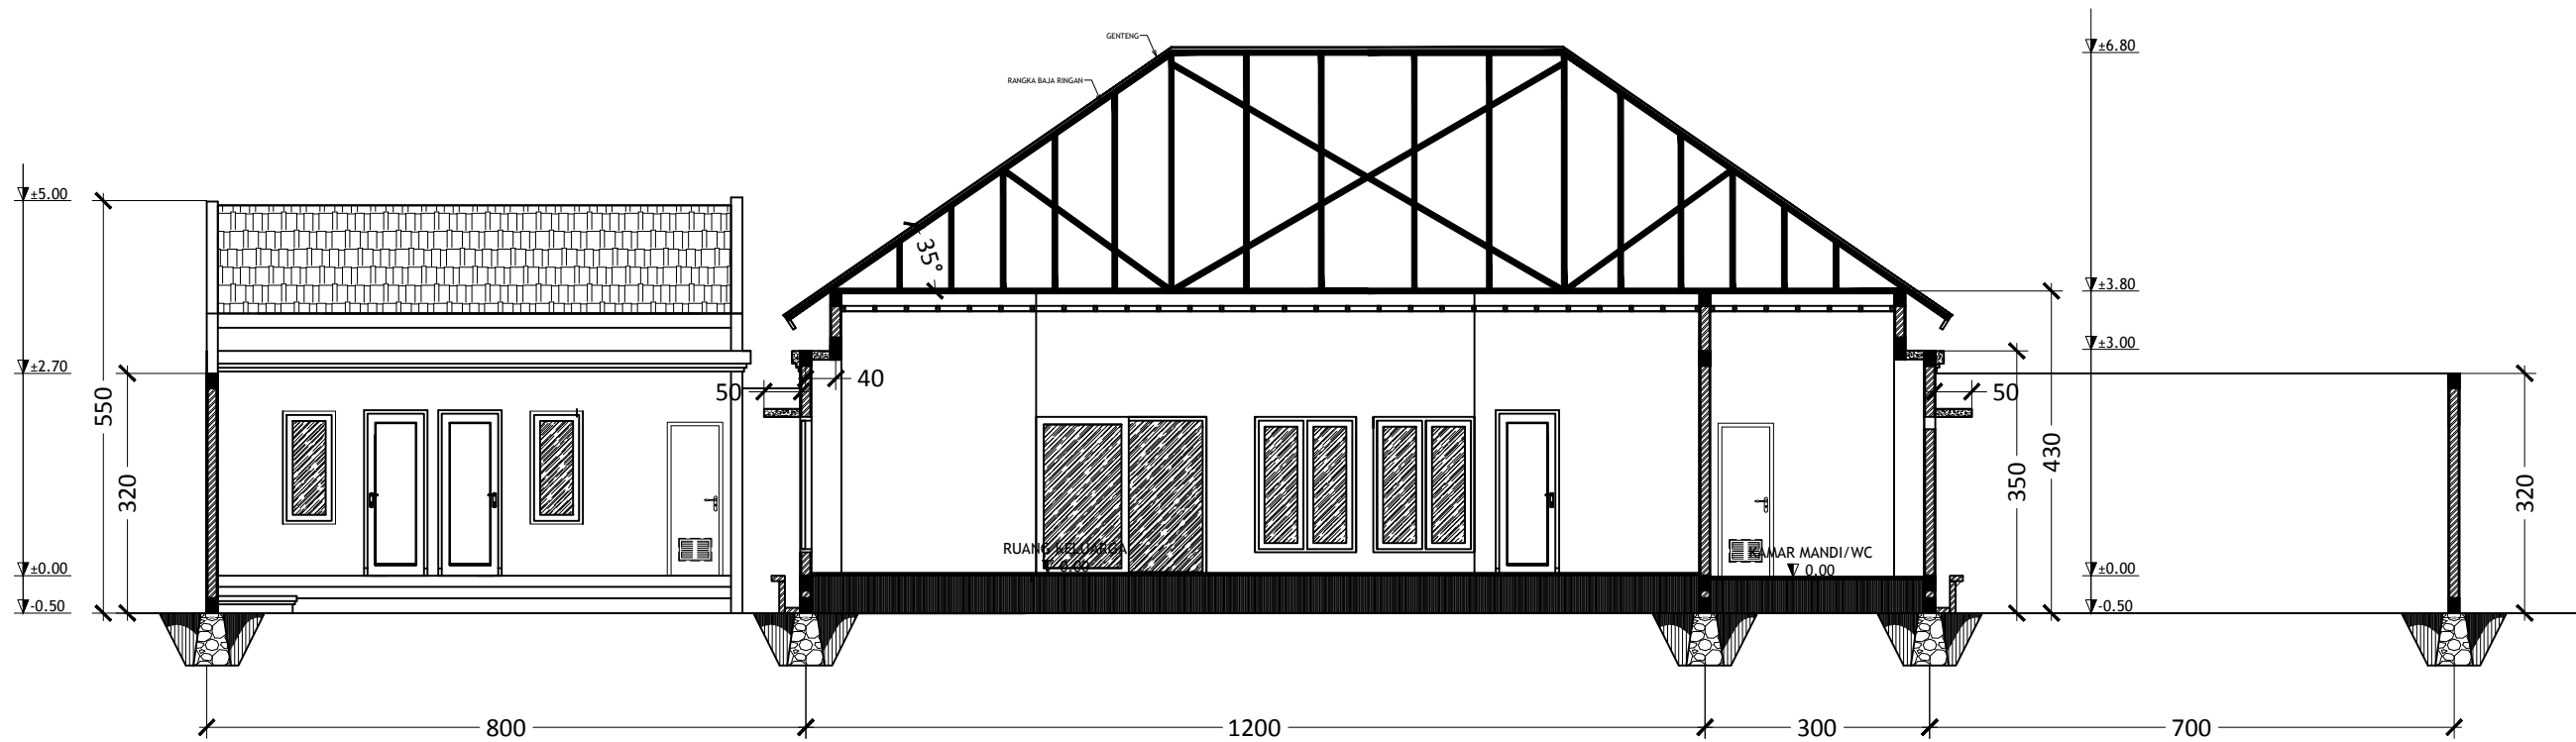


POTONGAN A
SKALA 1:100

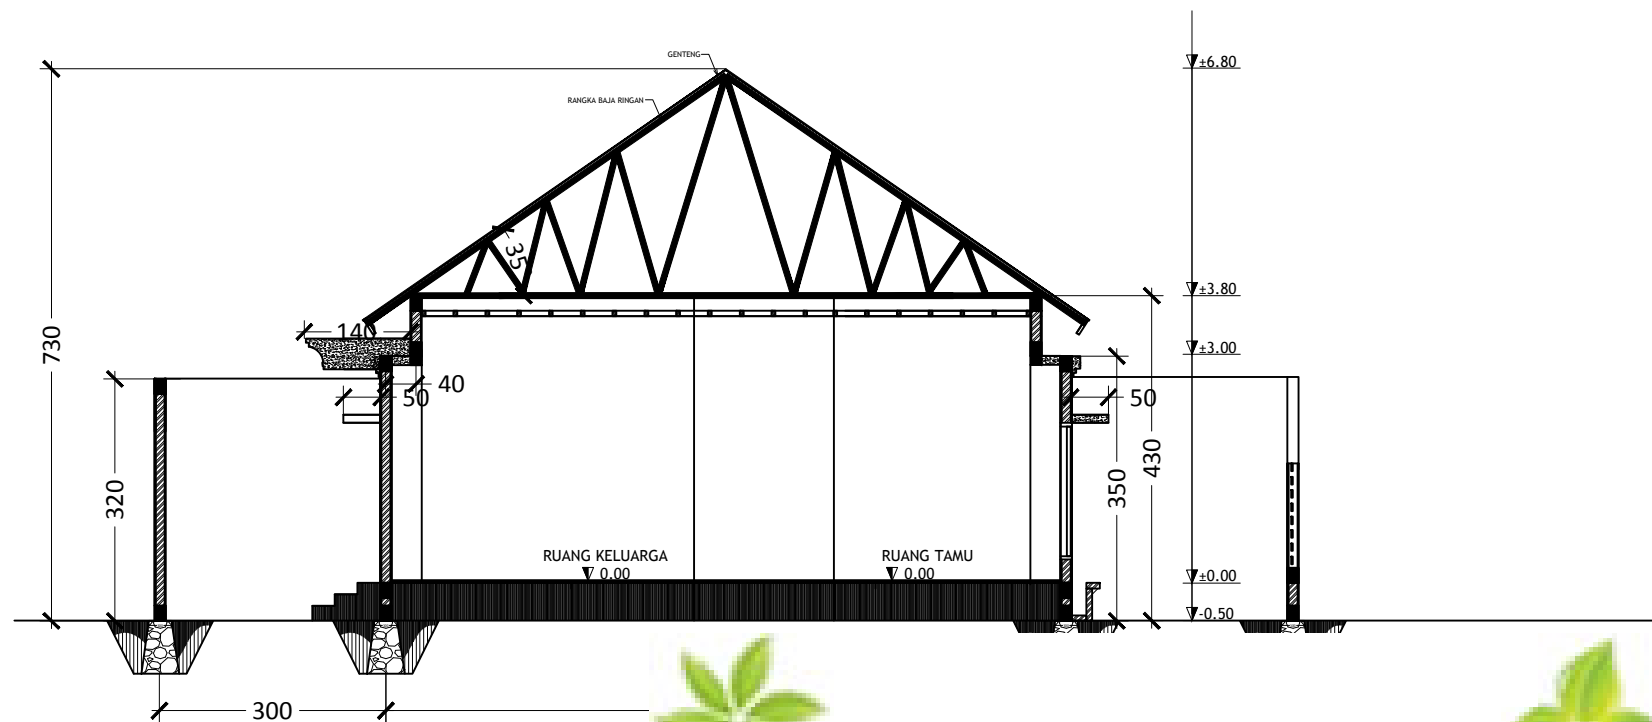


POTONGAN B
SKALA 1:100

PROJECT NAME

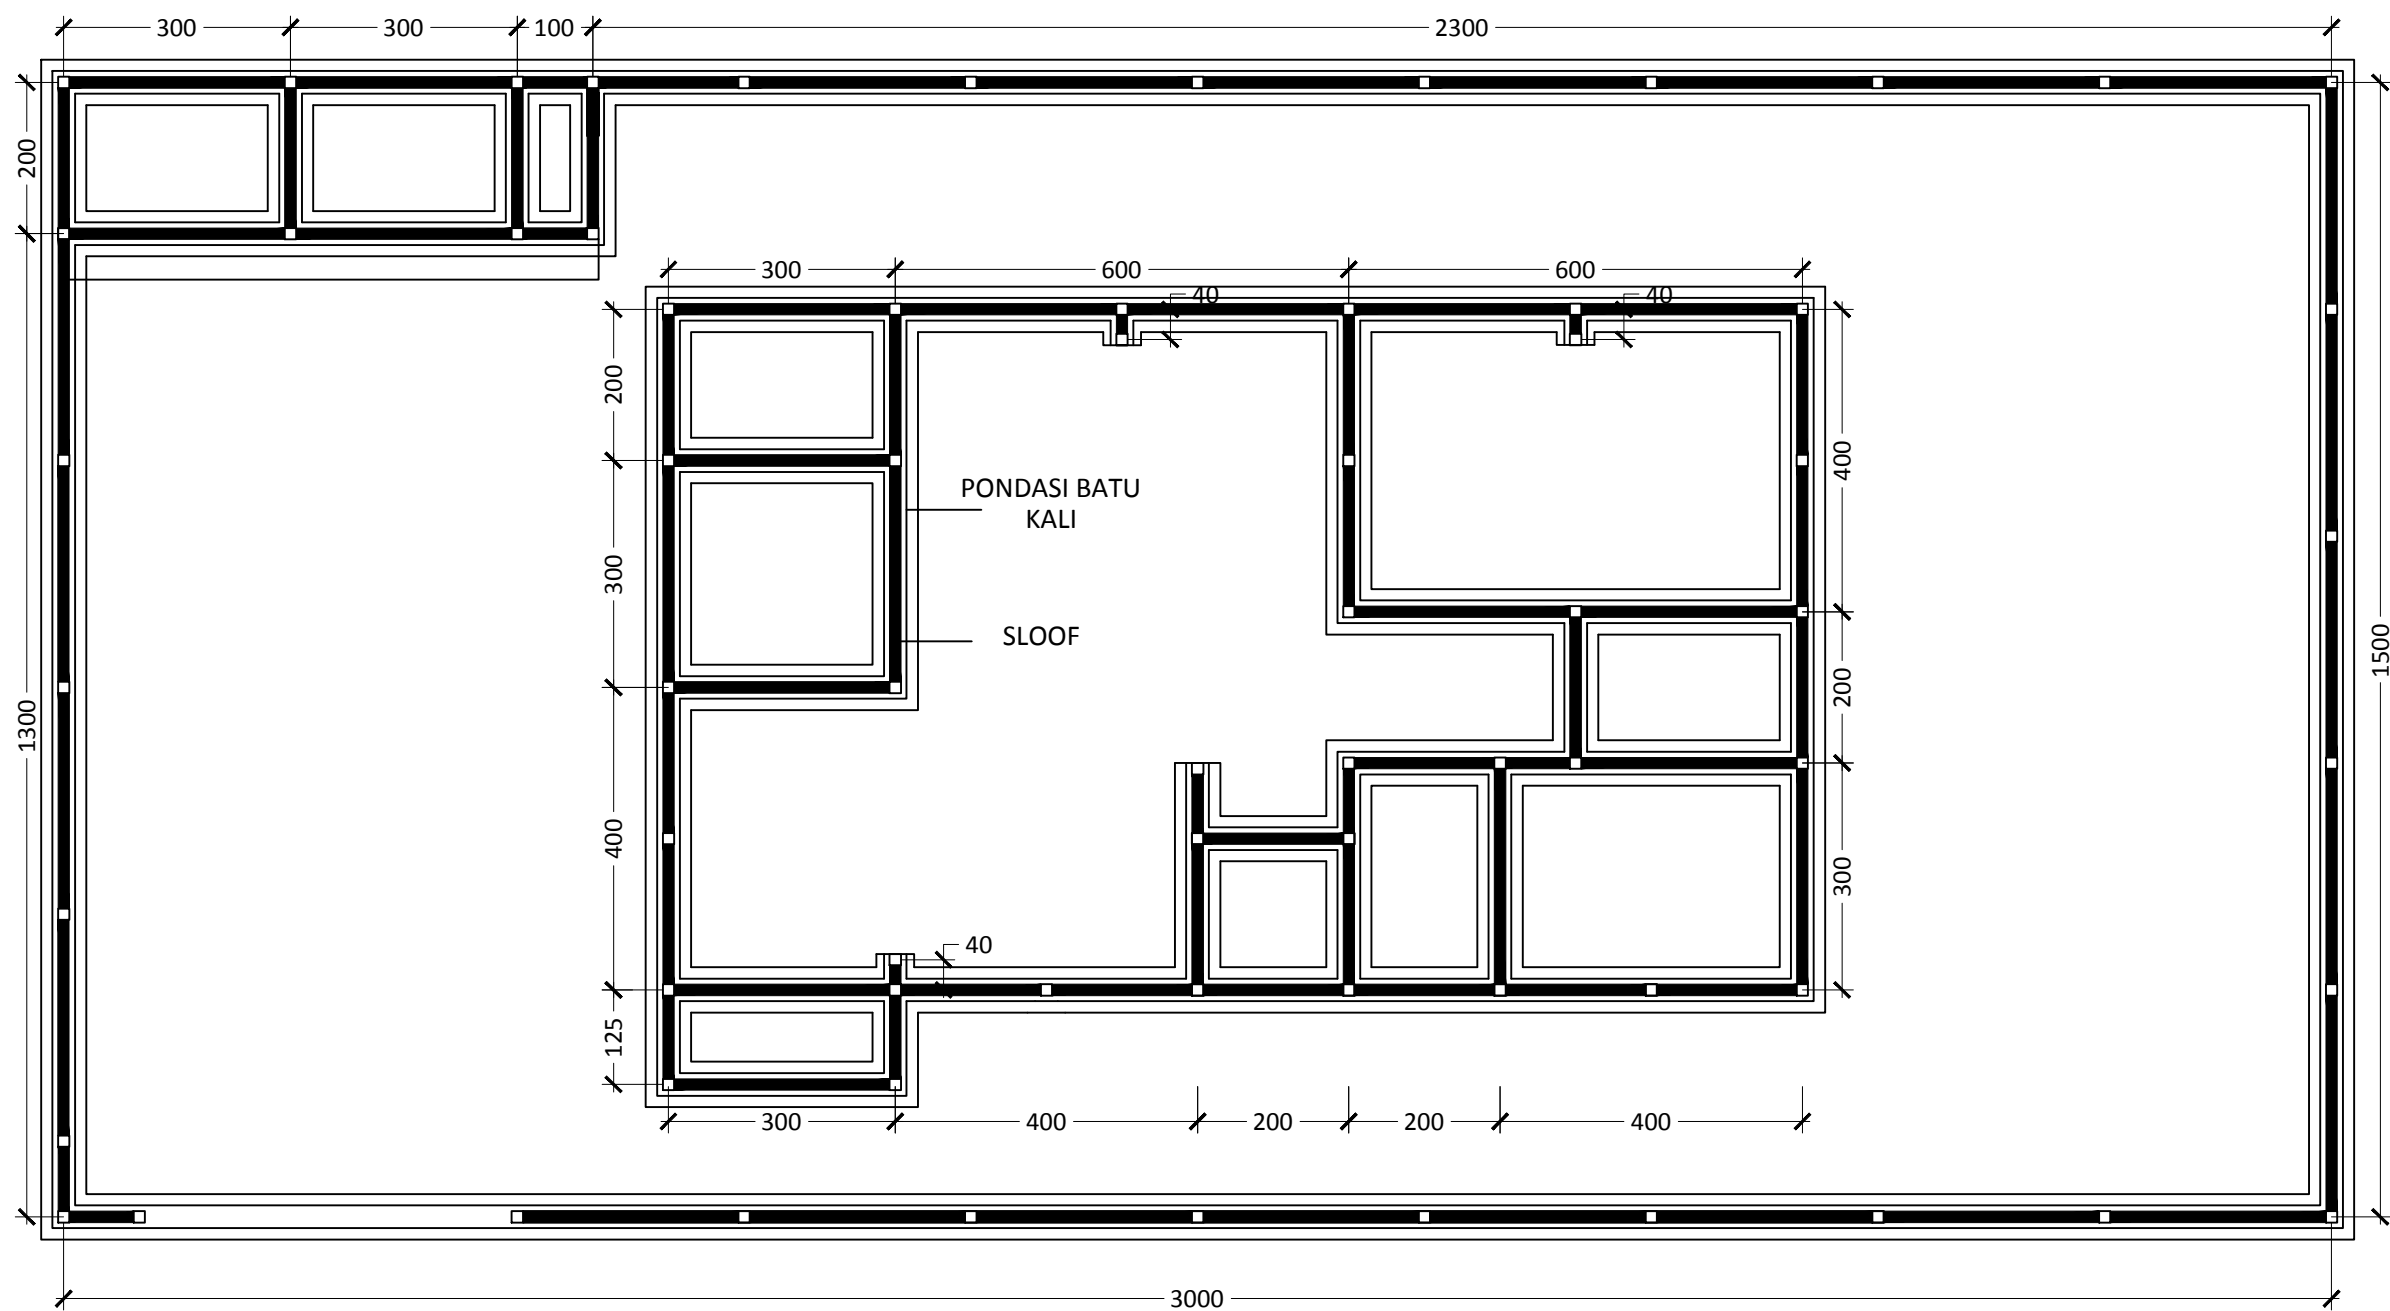


RENCANA PONDASI
SKALA 1:100

PROJECT NAME

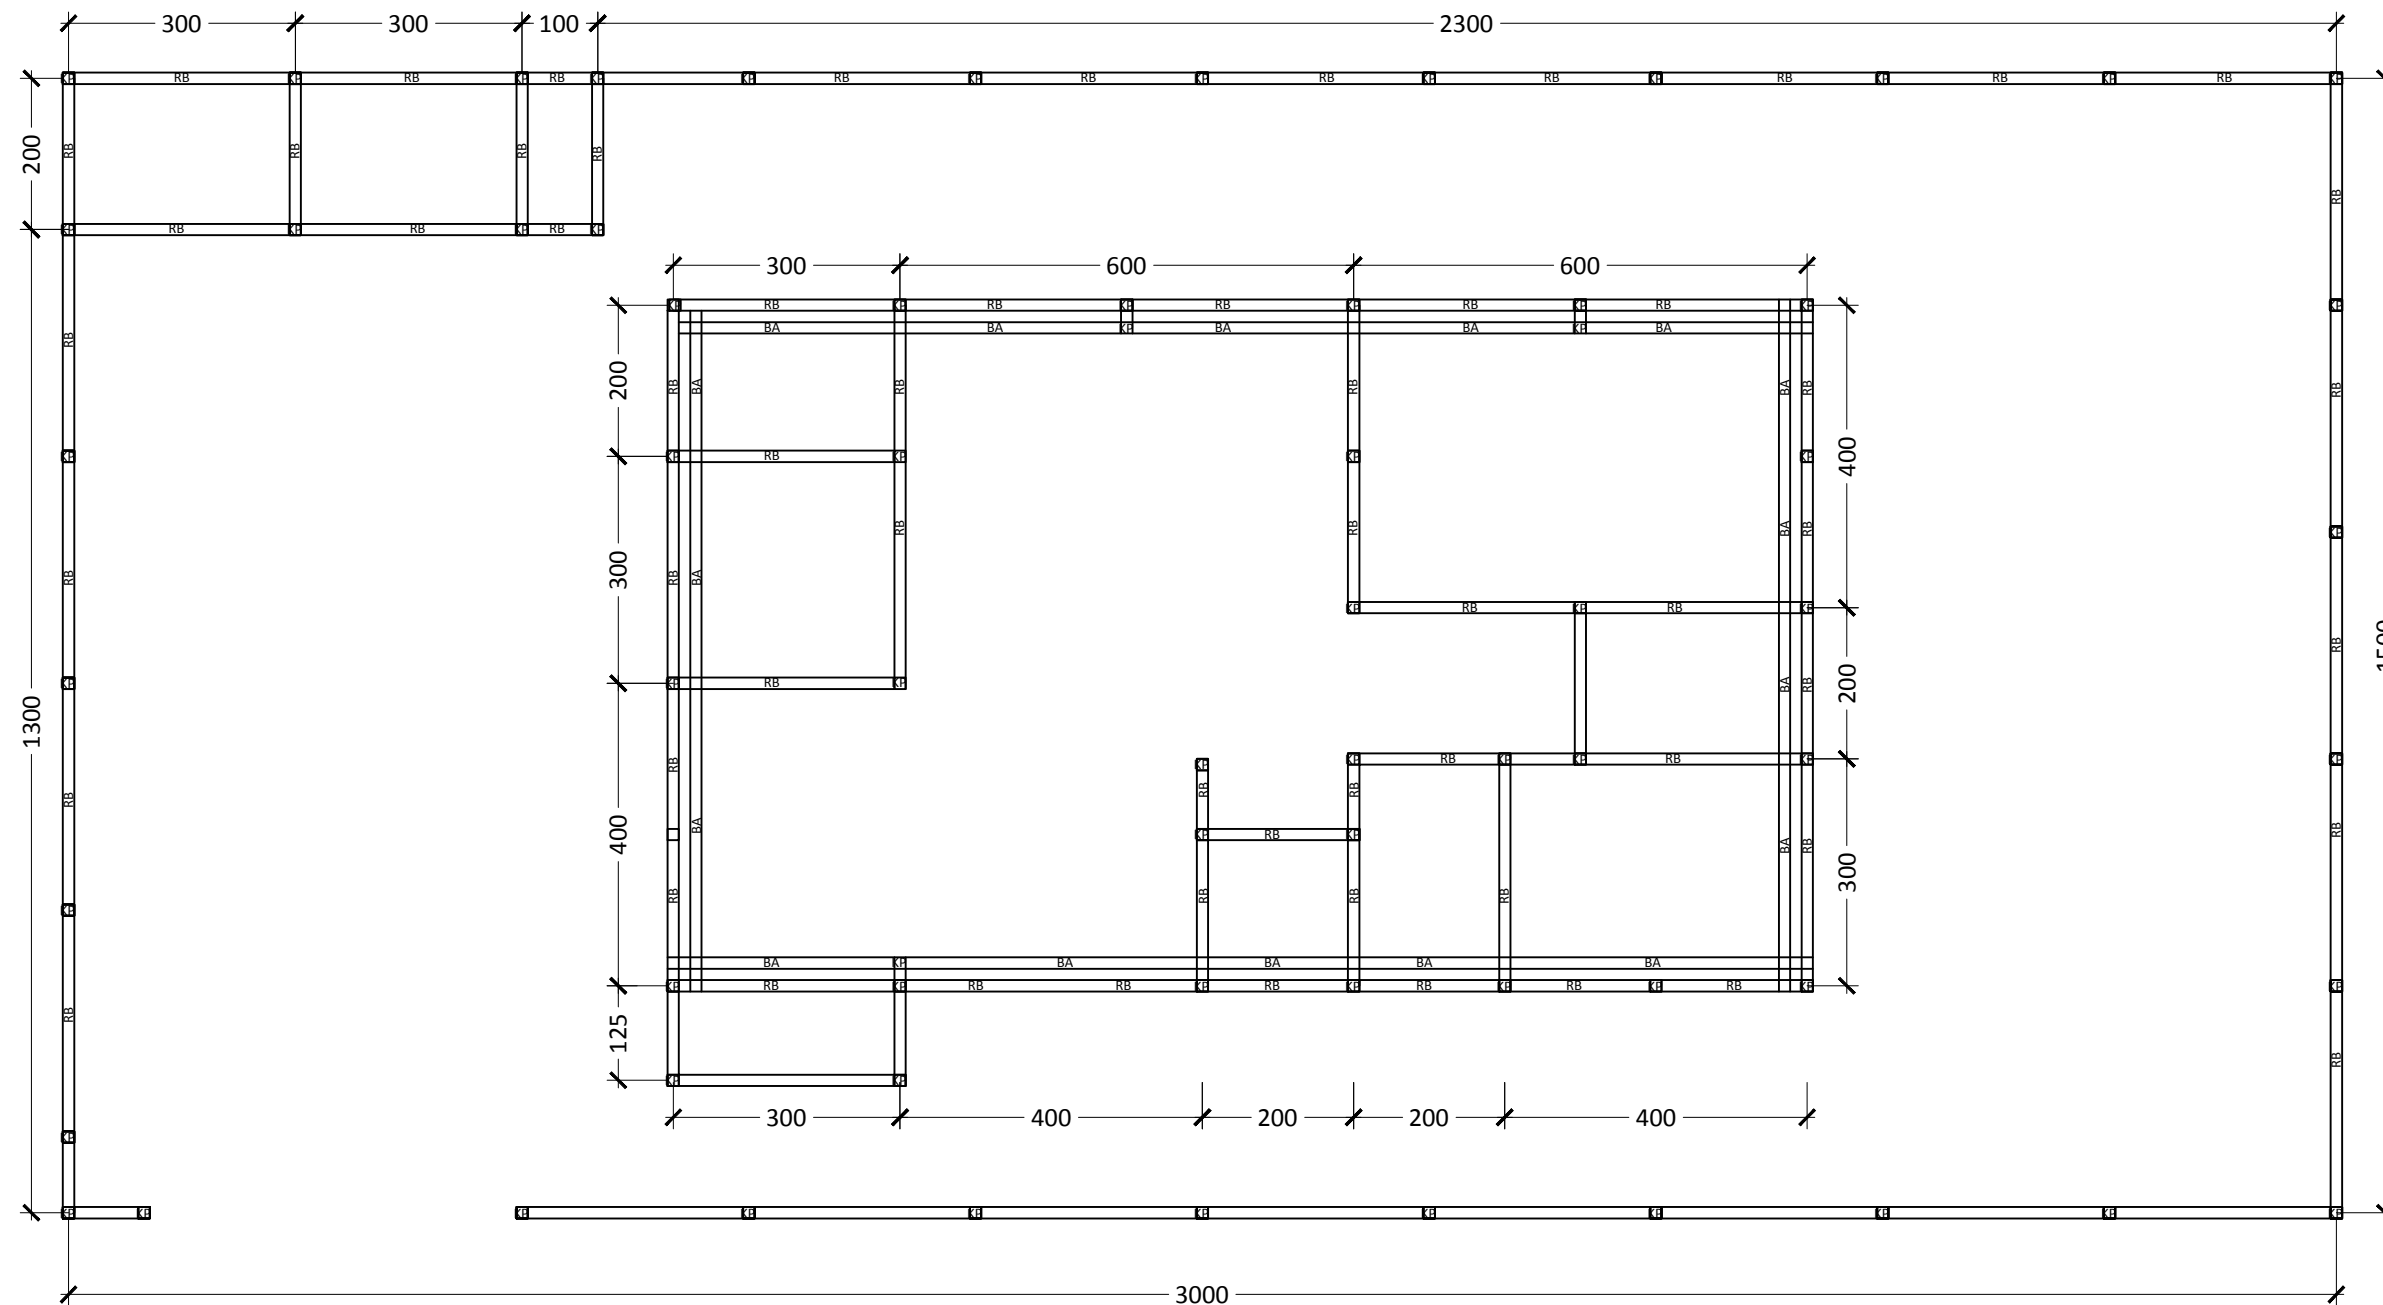

RENCANA KOLOM BALOK
SKALA 1:100 ○


PROJECT NAME

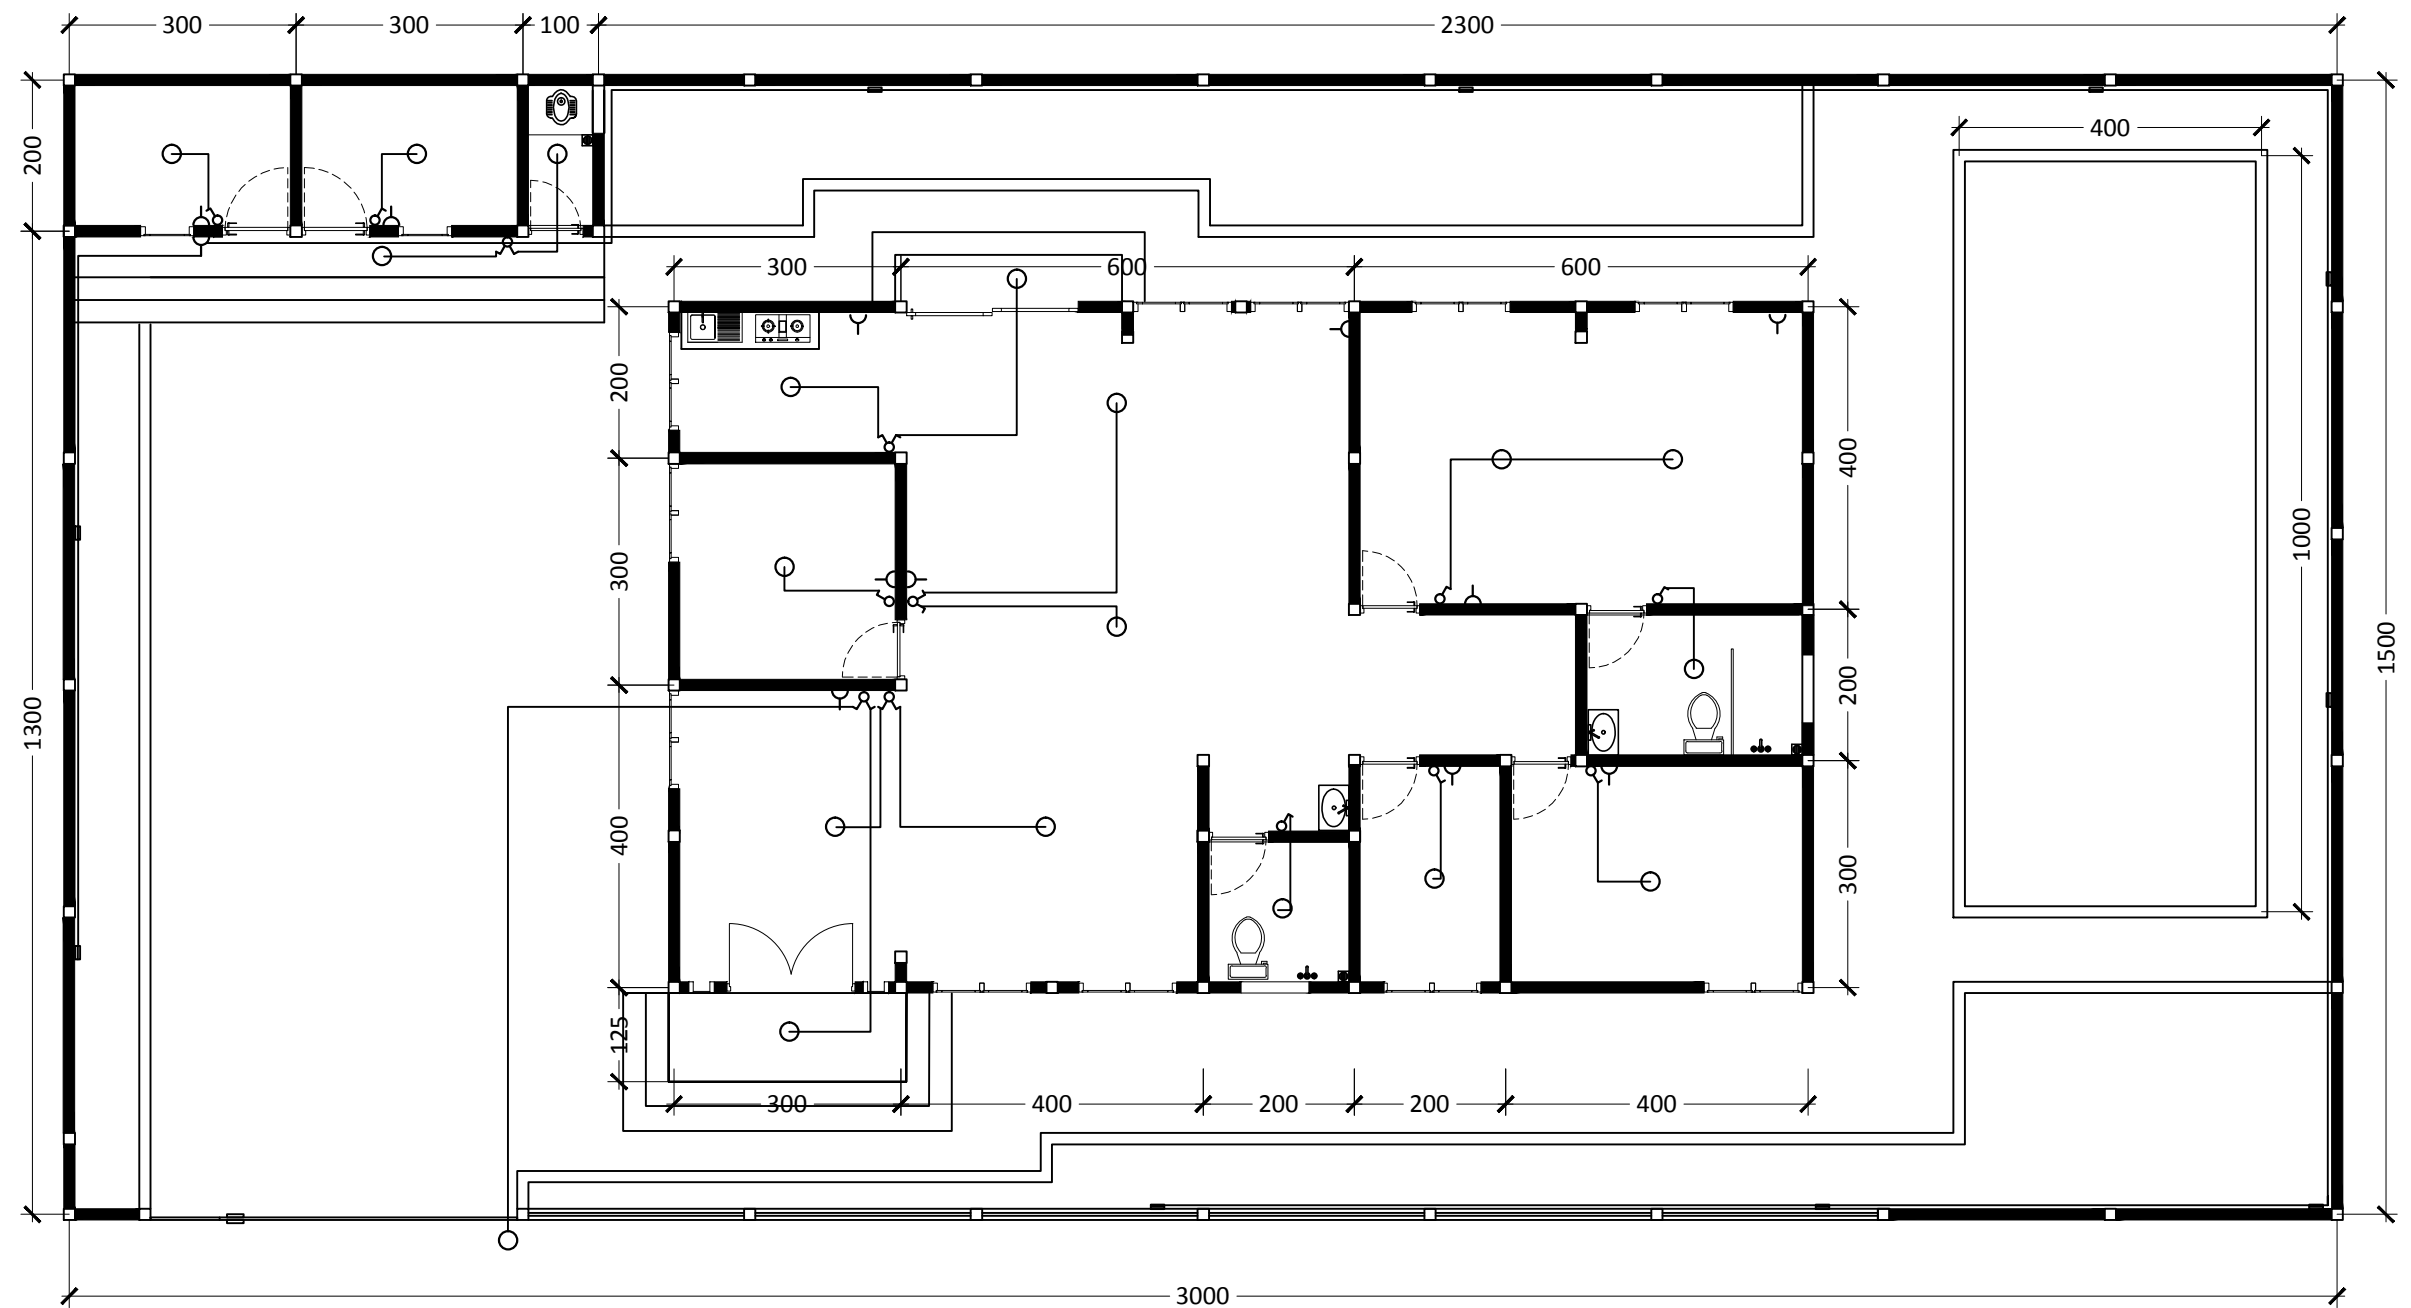


ELEKTRIKAL
SKALA 1:100

SIMBOL	KETERANGAN
○	= SL Philips 23 watt
⌘	= SAKLAR ganda/ SERI 1.5 mtr dari lantai

PROJECT NAME

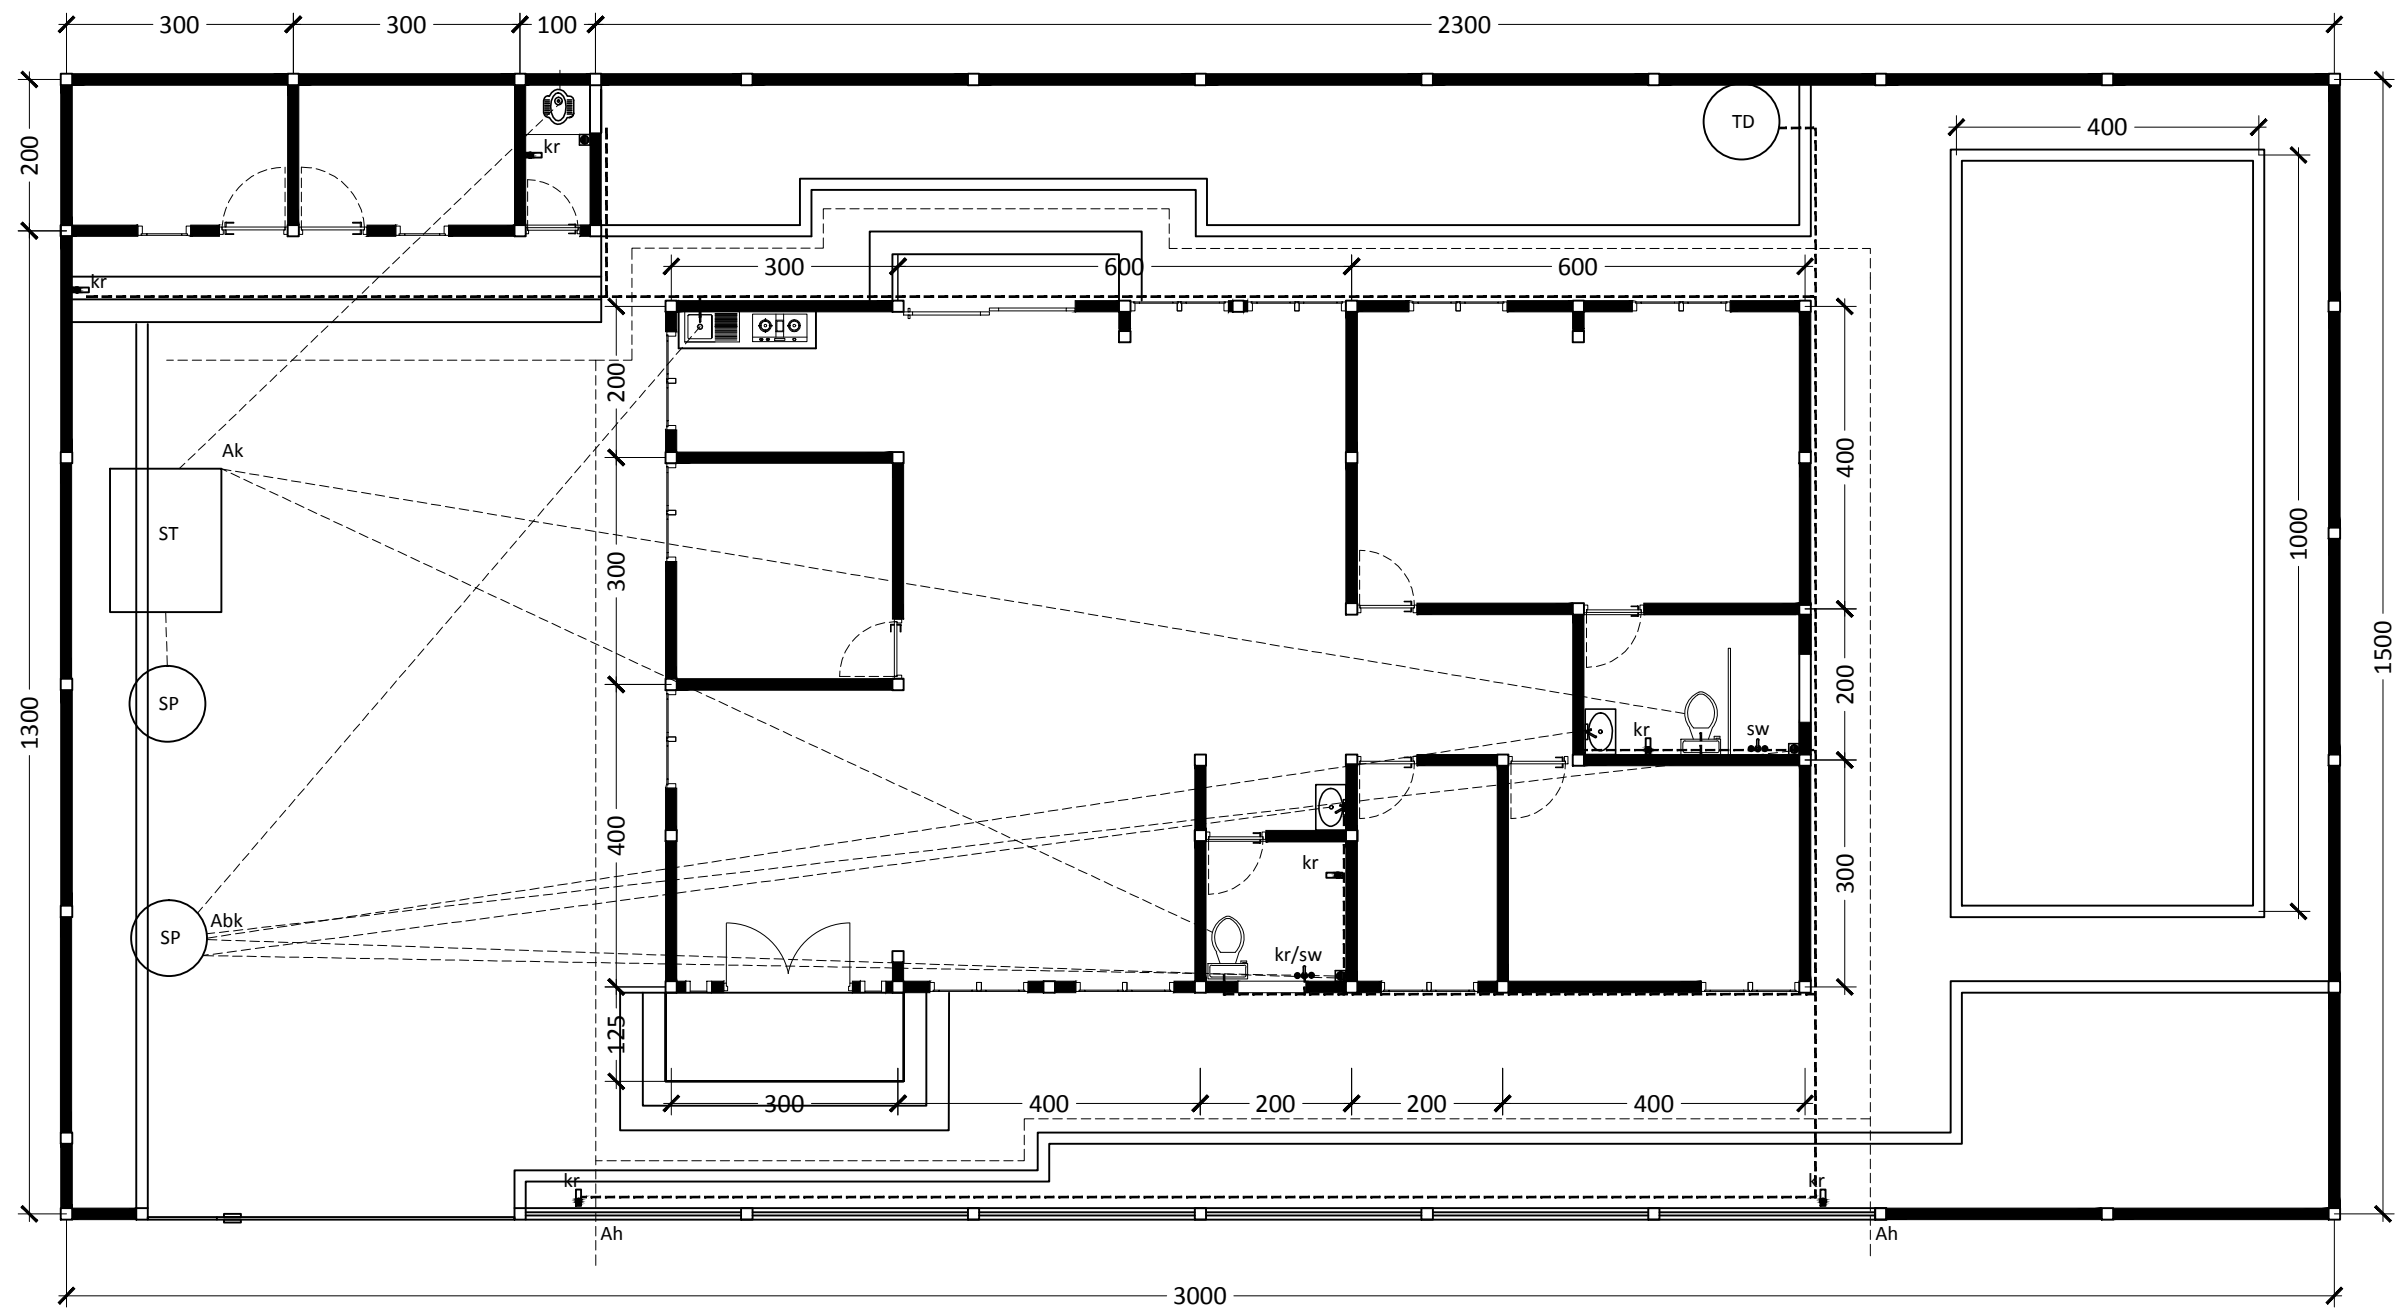


SANITASI
SKALA 1:100

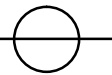

SIMBOL	KETERANGAN
⊙	= SUMUR RESAPAN
⊠	= SEPTIC TANK
⊚	= TANDON


PROJECT NAME

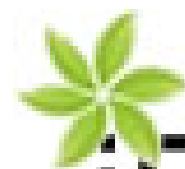


IDEKREASIRUMAH

Berbagi Ide dan Kreasi Tentang Rumah .com


081328784647 idekreasirumah@gmail.com

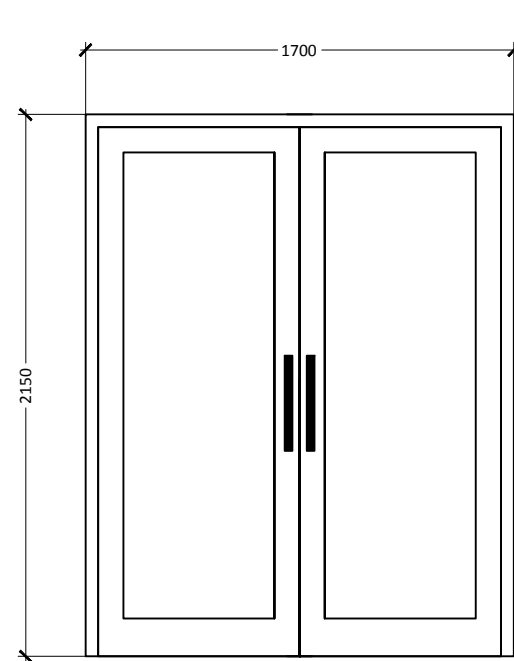


PINTU RUANG TAMU

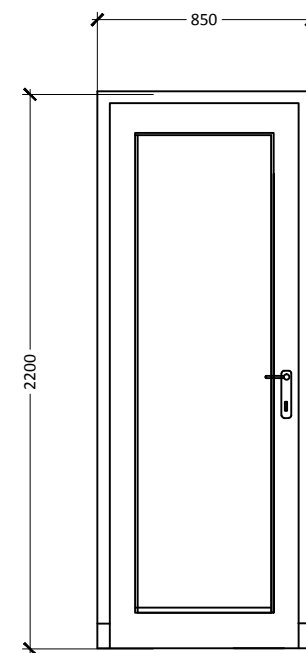


PINTU KAMAR

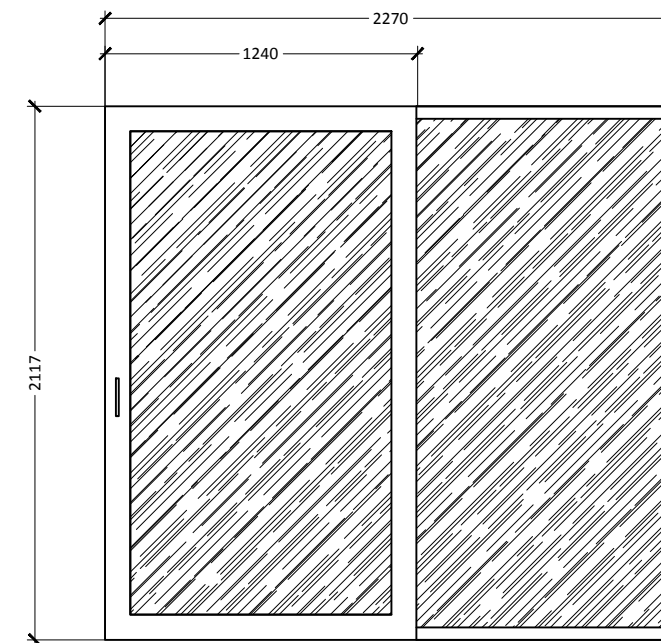



PINTU GESER

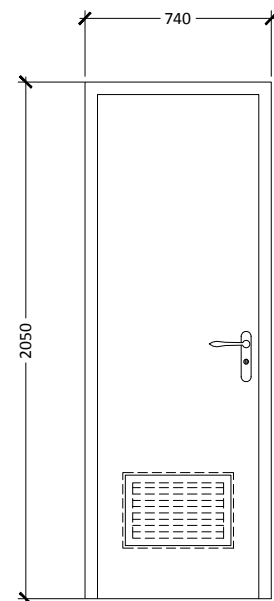

PINTU KAMAR MANDI


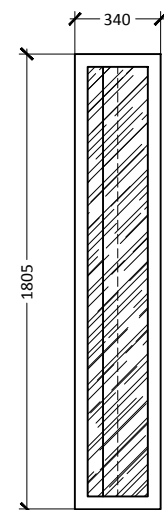


JENDELA TAMU

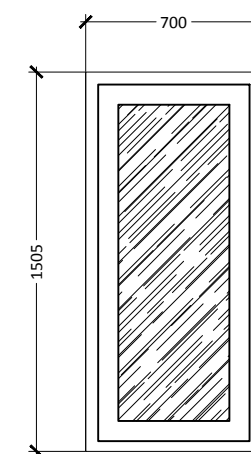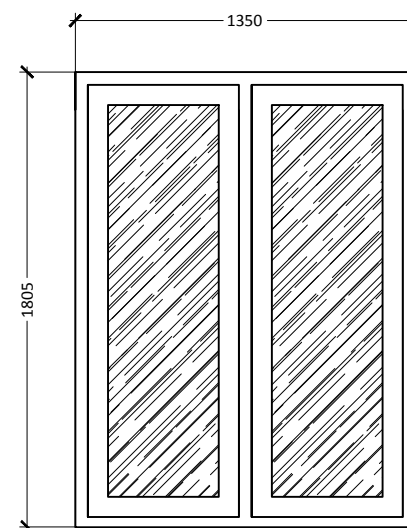

PROJECT NAME


PINTU JENDELA
SKALA 1:30

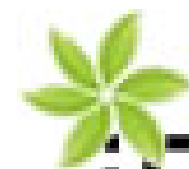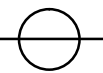

IDEKREASIRUMAH

Berbagi Ide dan Kreasi Tentang Rumah .com

081328784647 idekreasirumah@gmail.com

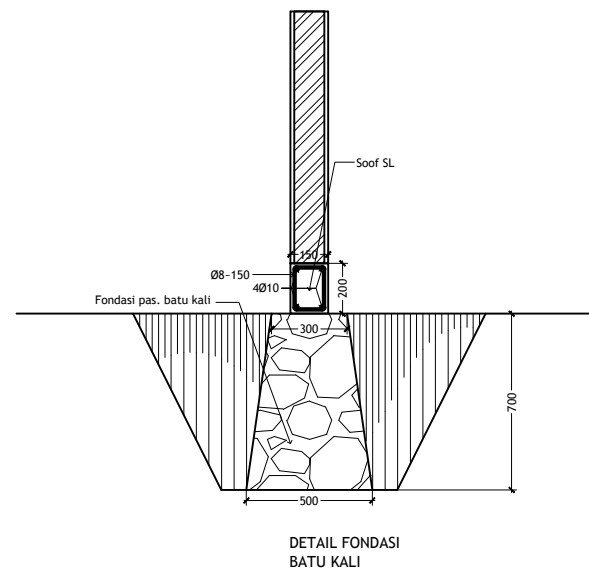

NOTASI	Kp
GAMBAR	
DIMENSI	150 X 150
TULANGAN	4Ø10
SENGKANG	2PØ8 - 100/200

NOTASI	SL	RB	BA
GAMBAR			
DIMENSI	150 X 200	150 X 200	150 X 300
TULANGAN ATAS	2P Ø 10	2P Ø 10	3P Ø 10
TULANGAN TENGAH			2P Ø 10
TULANGAN BAWAH	2P Ø 10	2P Ø 10	3P Ø 10
SENGKANG	2P8-Ø200	2P8-Ø200	2P8-Ø200

DETAIL PONDASI DAN TULANGAN
SKALA 1:30



PROJECT NAME