


DENAH LT. 1
SKALA 1:200



DENAH LT. 2
SKALA 1:200

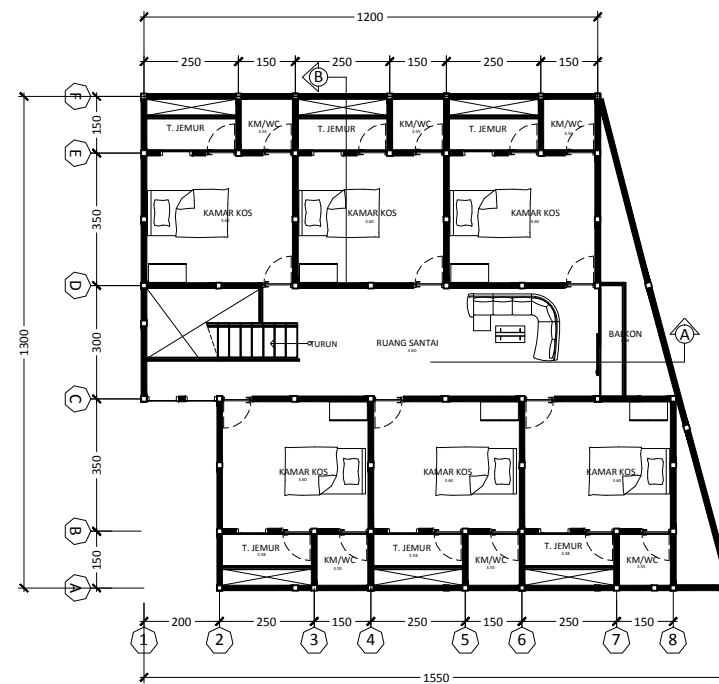

SCALE	NOTE	PAPER
1:200	UNTUK PEMBAGIAN RUANG	A3